



г.г.р

АДМИНИСТРАЦИЯ
ГОРОДСКОГО ОКРУГА МЫТИЩИ
МОСКОВСКОЙ ОБЛАСТИ
ПОСТАНОВЛЕНИЕ

03.11.2017 № 5245

г. Мытищи

О присвоении адреса зданию 8-ми секционного 9-ти этажного жилого дома № 17, расположенному в границах земельного участка с К№ 50:12:0070322:59, принадлежащего на праве собственности ООО «КомфортИнвест»

В соответствии с п. 27 ч. 1 ст. 16 Федерального закона от 06.10.2003 № 131-ФЗ «Об общих принципах организации местного самоуправления в Российской Федерации», Законами Московской области от 31.01.2013 № 11/2013-ОЗ «Об административно-территориальном устройстве Московской области», от 16.12.2015 № 227/2015-ОЗ «О границе городского округа Мытищи», постановлением Правительства Российской Федерации от 19.11.2014 № 1221 «Об утверждении правил присвоения, изменения и аннулирования адресов», рассмотрев обращение гр. Паниной Анны Семеновны, уполномоченного представителя ООО «КомфортИнвест» о предоставлении муниципальной услуги по присвоению адреса объекту адресации – зданию 8-ми секционного 9-ти этажного жилого дома № 17, расположенного в границах земельного участка с кадастровым номером 50:12:00700322:59, вид права - собственность (запись рег. от 22.07.2016 № 50-50/012-50/012/001/2016-2908/1), категория земель – земли населённых пунктов, вид разрешённого использования – для строительства домов среднеэтажной и многоэтажной застройки, учитывая разрешение на строительство от 02.04.2015 № RU50-16-2015-361, местоположение (строительный адрес): Московская область, Мытищинский район, городское поселение Пироговский, западнее п. Пироговский, руководствуясь ст. ст. 40, 44 Устава муниципального образования «Городской округ Мытищи Московской области»,

ПОСТАНОВЛЯЮ:

1. Зданию 8-ми секционного 9-ти этажного жилого дома № 17, расположенному в границах земельного участка с кадастровым номером 50:12:00700322:59, присвоить адрес: Россия, Московская область, городской округ Мытищи, деревня Пирогово, улица Ильинского, дом № 3, согласно ситуационному адресному плану объекта недвижимости (прилагается).

2. Управлению градостроительного развития администрации городского округа Мытищи направить в Муниципальное автономное учреждение «Городской Информационный Вычислительный Центр» сведения для внесения в государственный адресный реестр.

3. Контроль за исполнением настоящего постановления возложить на

015525 *

заместителя главы администрации – начальника управления капитального строительства администрации городского округа Мытищи Кольцову Т.Ю.

Глава городского округа Мытищи


В.С. Азаров



Копия ВЕРНА
Начальник общего
отдела М.М.СЫРОВА

13.11.2017г.

СИТУАЦИОННЫЙ АДРЕСНЫЙ ПЛАН
ОБЪЕКТА НЕДВИЖИМОСТИ
М 1:2000

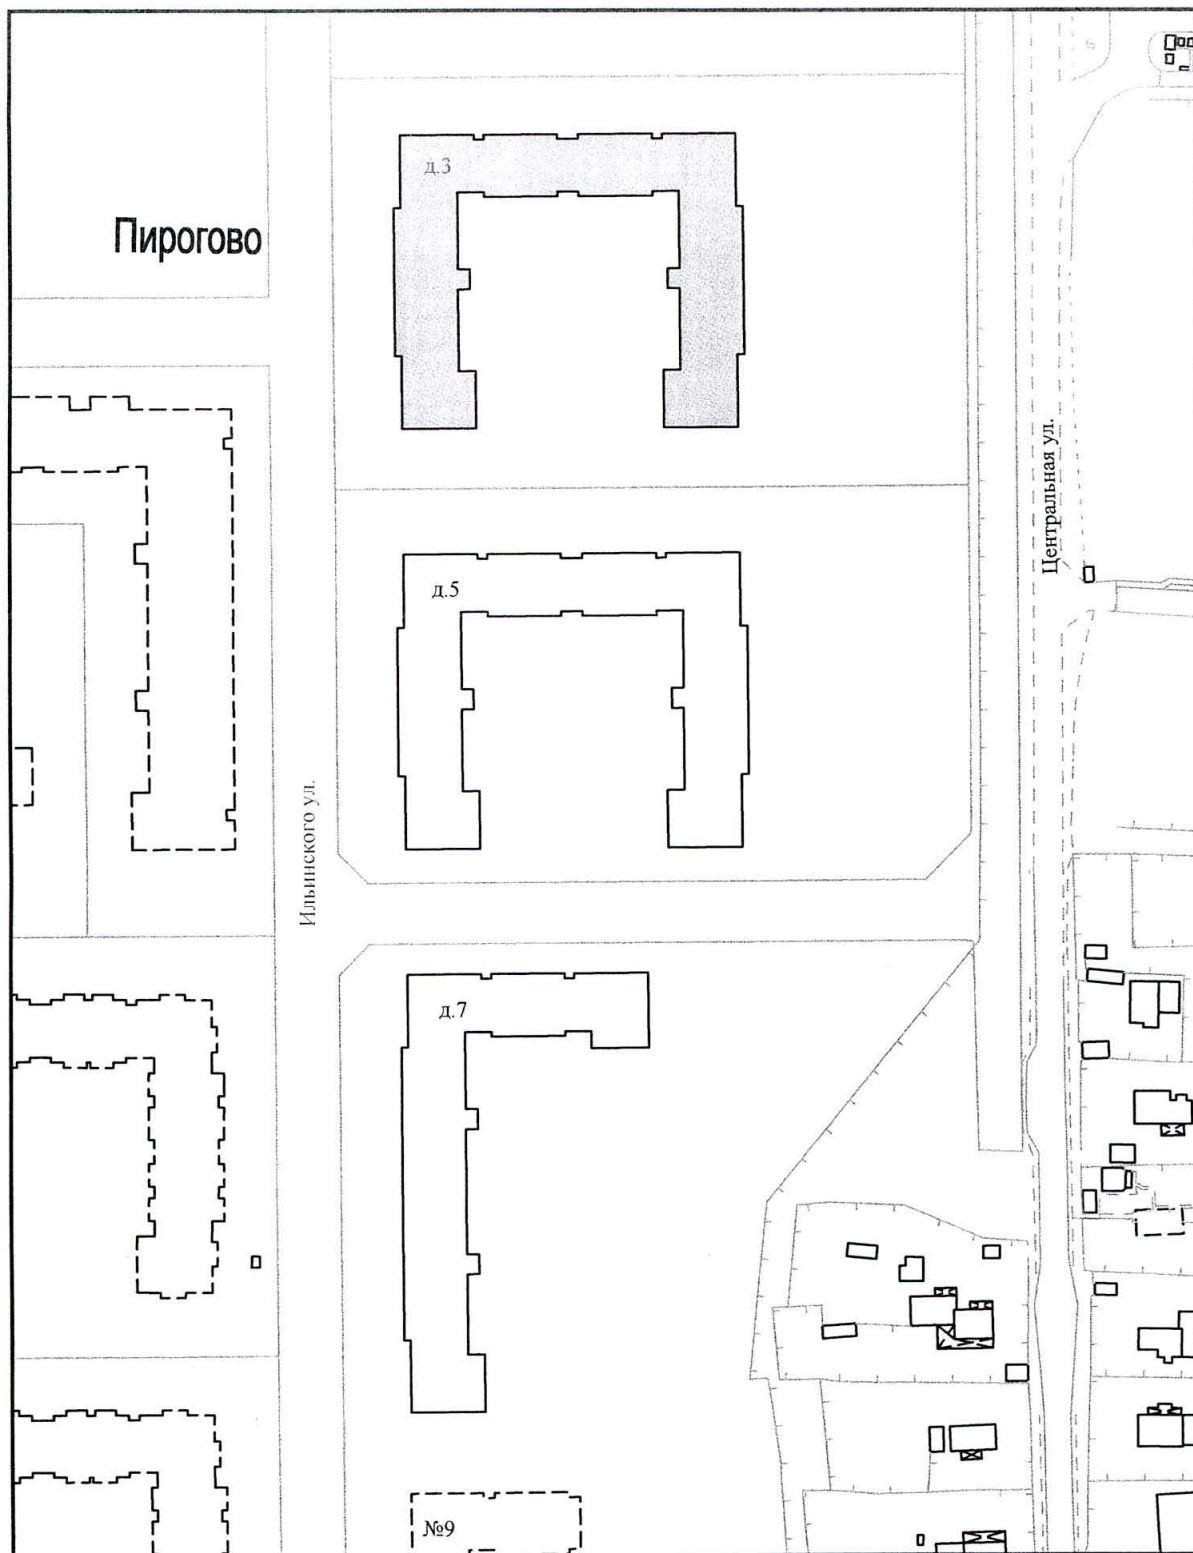

объект недвижимости



границы земельного участка

Начальник управления
градостроительного развития

Исполнитель



Ю.В. Пашинская

С.В.Савина